



رقم العطاء : (2018 - 2017) / 27

توريد أثاث مكتبي للمبنى الإداري

في الجامعة العربية الأمريكية

ARAB AMERICAN UNIVERSITY
Engineering &
Maintenance Department



ARAB AMERICAN UNIVERSITY

PROJECT :

توريد أثاث مكتبي
للمبنى الإداري في
الجامعة العربية الأمريكية

DESIGN :

Engineering &
Maintenance
Department

Drawing Name :

مخطط تأثيث
الطابق الأرضي

Drawing By :


Eng. Ahmad Adas

Drawing Number :

A01

SCALE

1:150

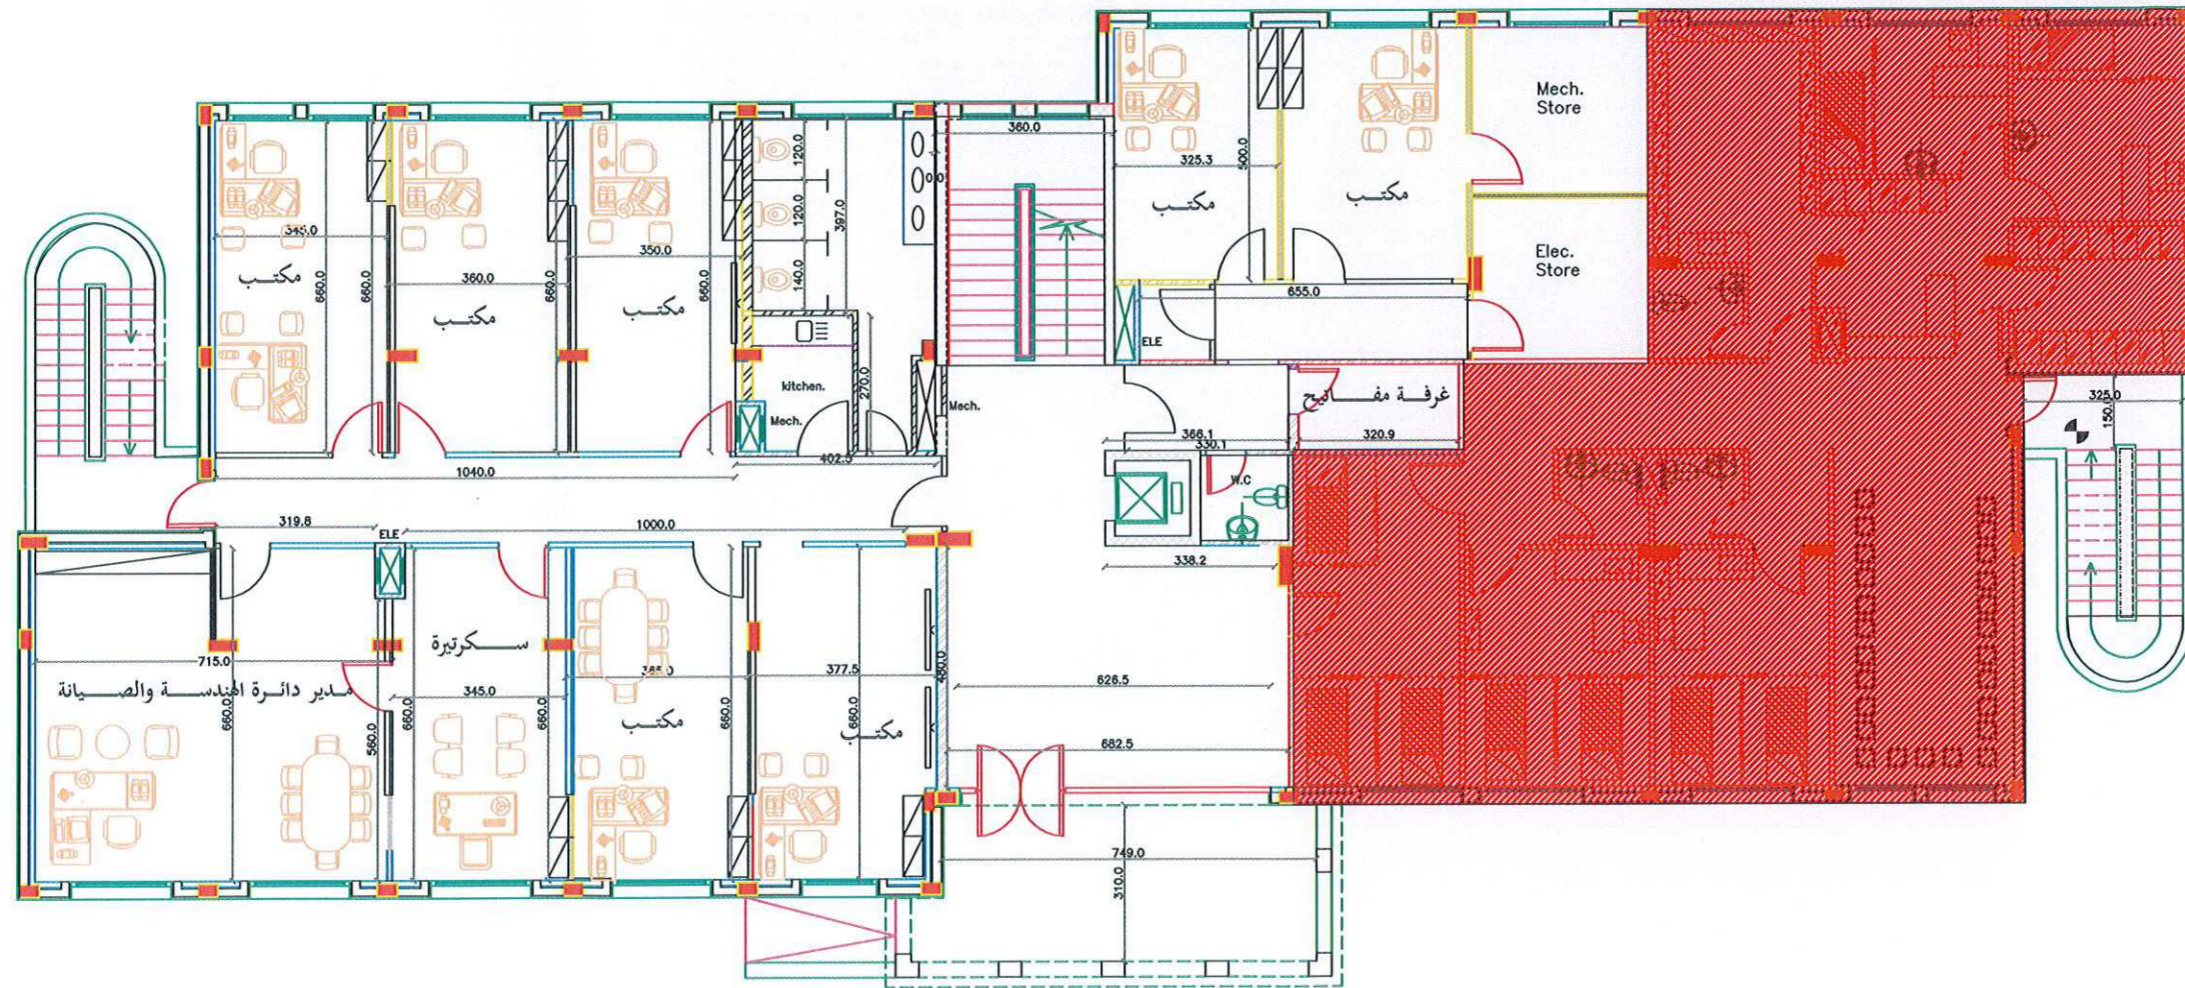


BLOCK WALLS



GYPSUM PARTITIONS



MODULAR PARTITION

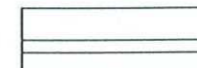

GLASS WALLS



ARAB AMERICAN UNIVERSITY
Engineering &
Maintenance Department



ARAB AMERICAN UNIVERSITY

PROJECT :

توريد أثاث مكتبي
للمبنى الإداري في
الجامعة العربية الأمريكية

DESIGN :

Engineering &
Maintenance
Department

Drawing Name :

مخطط تأثيث
الطابق الاول

Drawing By :


Eng. Ahmad Adas

Drawing Number :

A02

SCALE

1:150

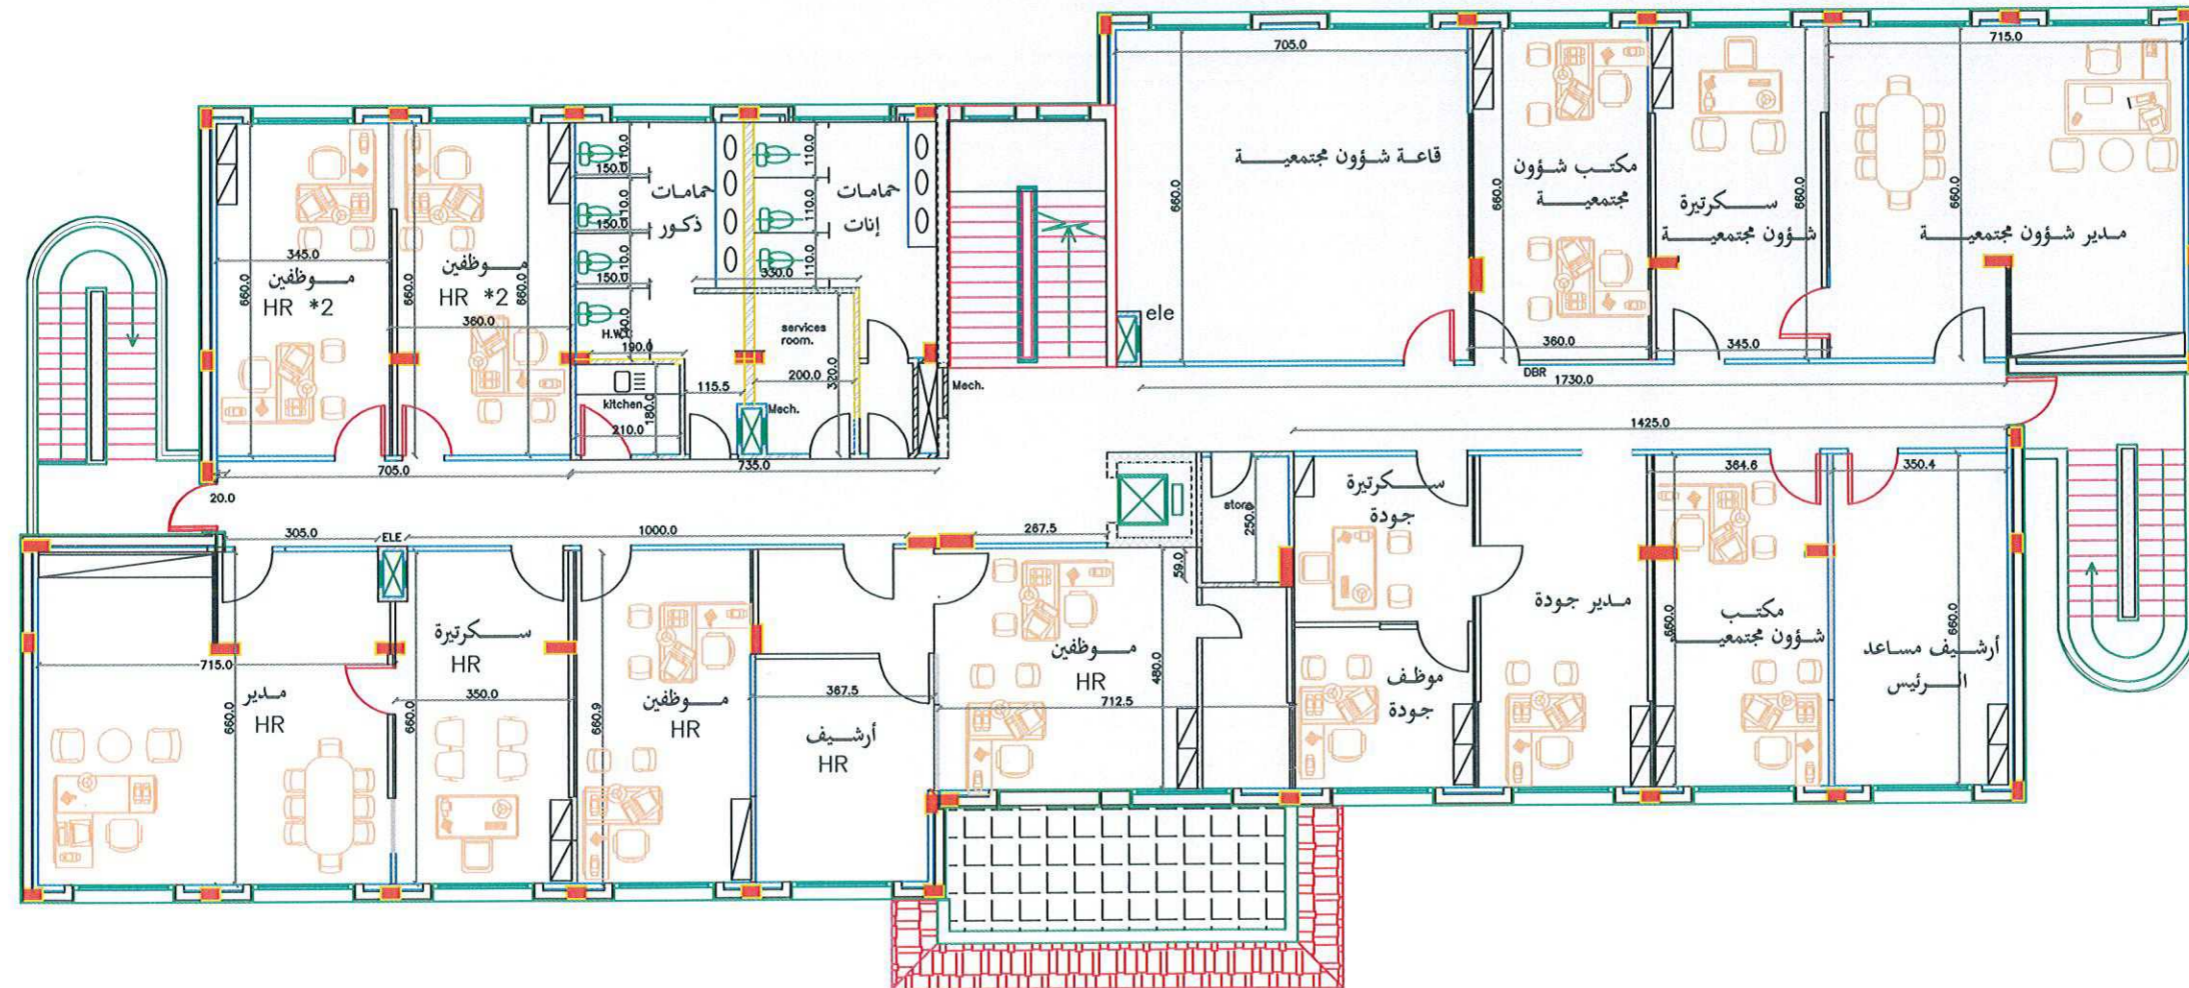


BLOCK WALLS




GYPHUM PARTITIONS



MODULAR PARTITION

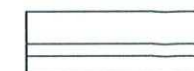

GLASS WALLS

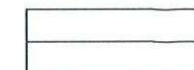

ARAB AMERICAN UNIVERSITY
Engineering &
Maintenance Department



ARAB AMERICAN UNIVERSITY

PROJECT :

توريد أثاث مكاتب
للمبنى الإداري في
الجامعة العربية الأمريكية

DESIGN :

Engineering &
Maintenance
Department

Drawing Name :

مخطط تأثيث
الطابق الثالث

Drawing By :


Eng. Ahmad Adas

Drawing Number :

A04

SCALE

1:150

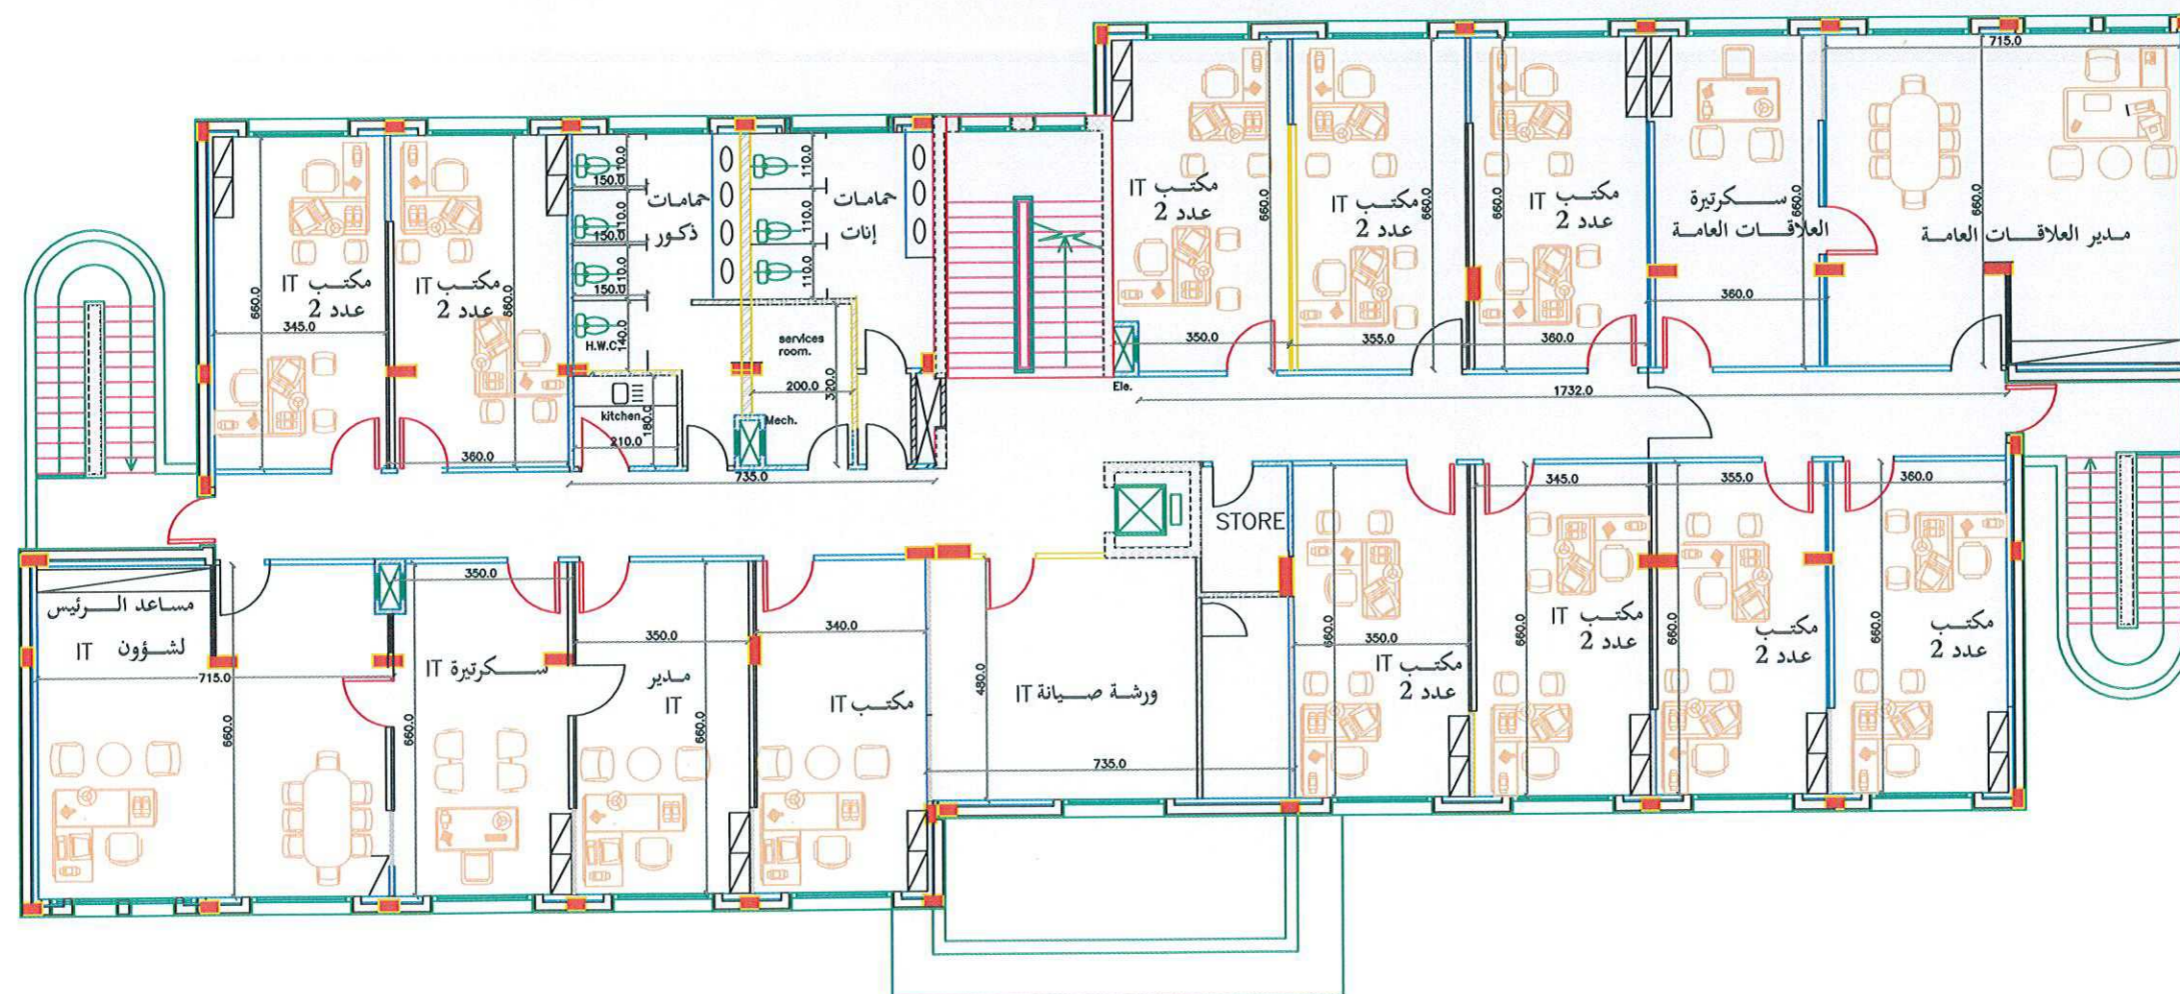

ARAB AMERICAN UNIVERSITY
Engineering &
Maintenance Department


BLOCK WALLS



GYP SUM PARTITIONS



MODULAR PARTITION

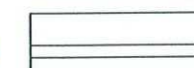

GLASS WALLS

