



ARAB AMERICAN UNIVERSITY
الجامعة العربية الأمريكية

عطاء توريد وتركيب وتشغيل نظام التكييف
لمكاتب كلية العلوم والآداب
T35 (2019-2020)



مخططات التكييف



ARAB AMERICAN UNIVERSITY
- JENIN

PROJECT :

توريد وتركيب
وتشغيل نظام
لمكاتب التكييف
كلية العلوم والاداب

Drawing Name :

مخطط التكييف
الطابق الارضي

DESIGN :


Engineering &
Maintenance
Department

Drawing Number :

M01


SCALE

NTS

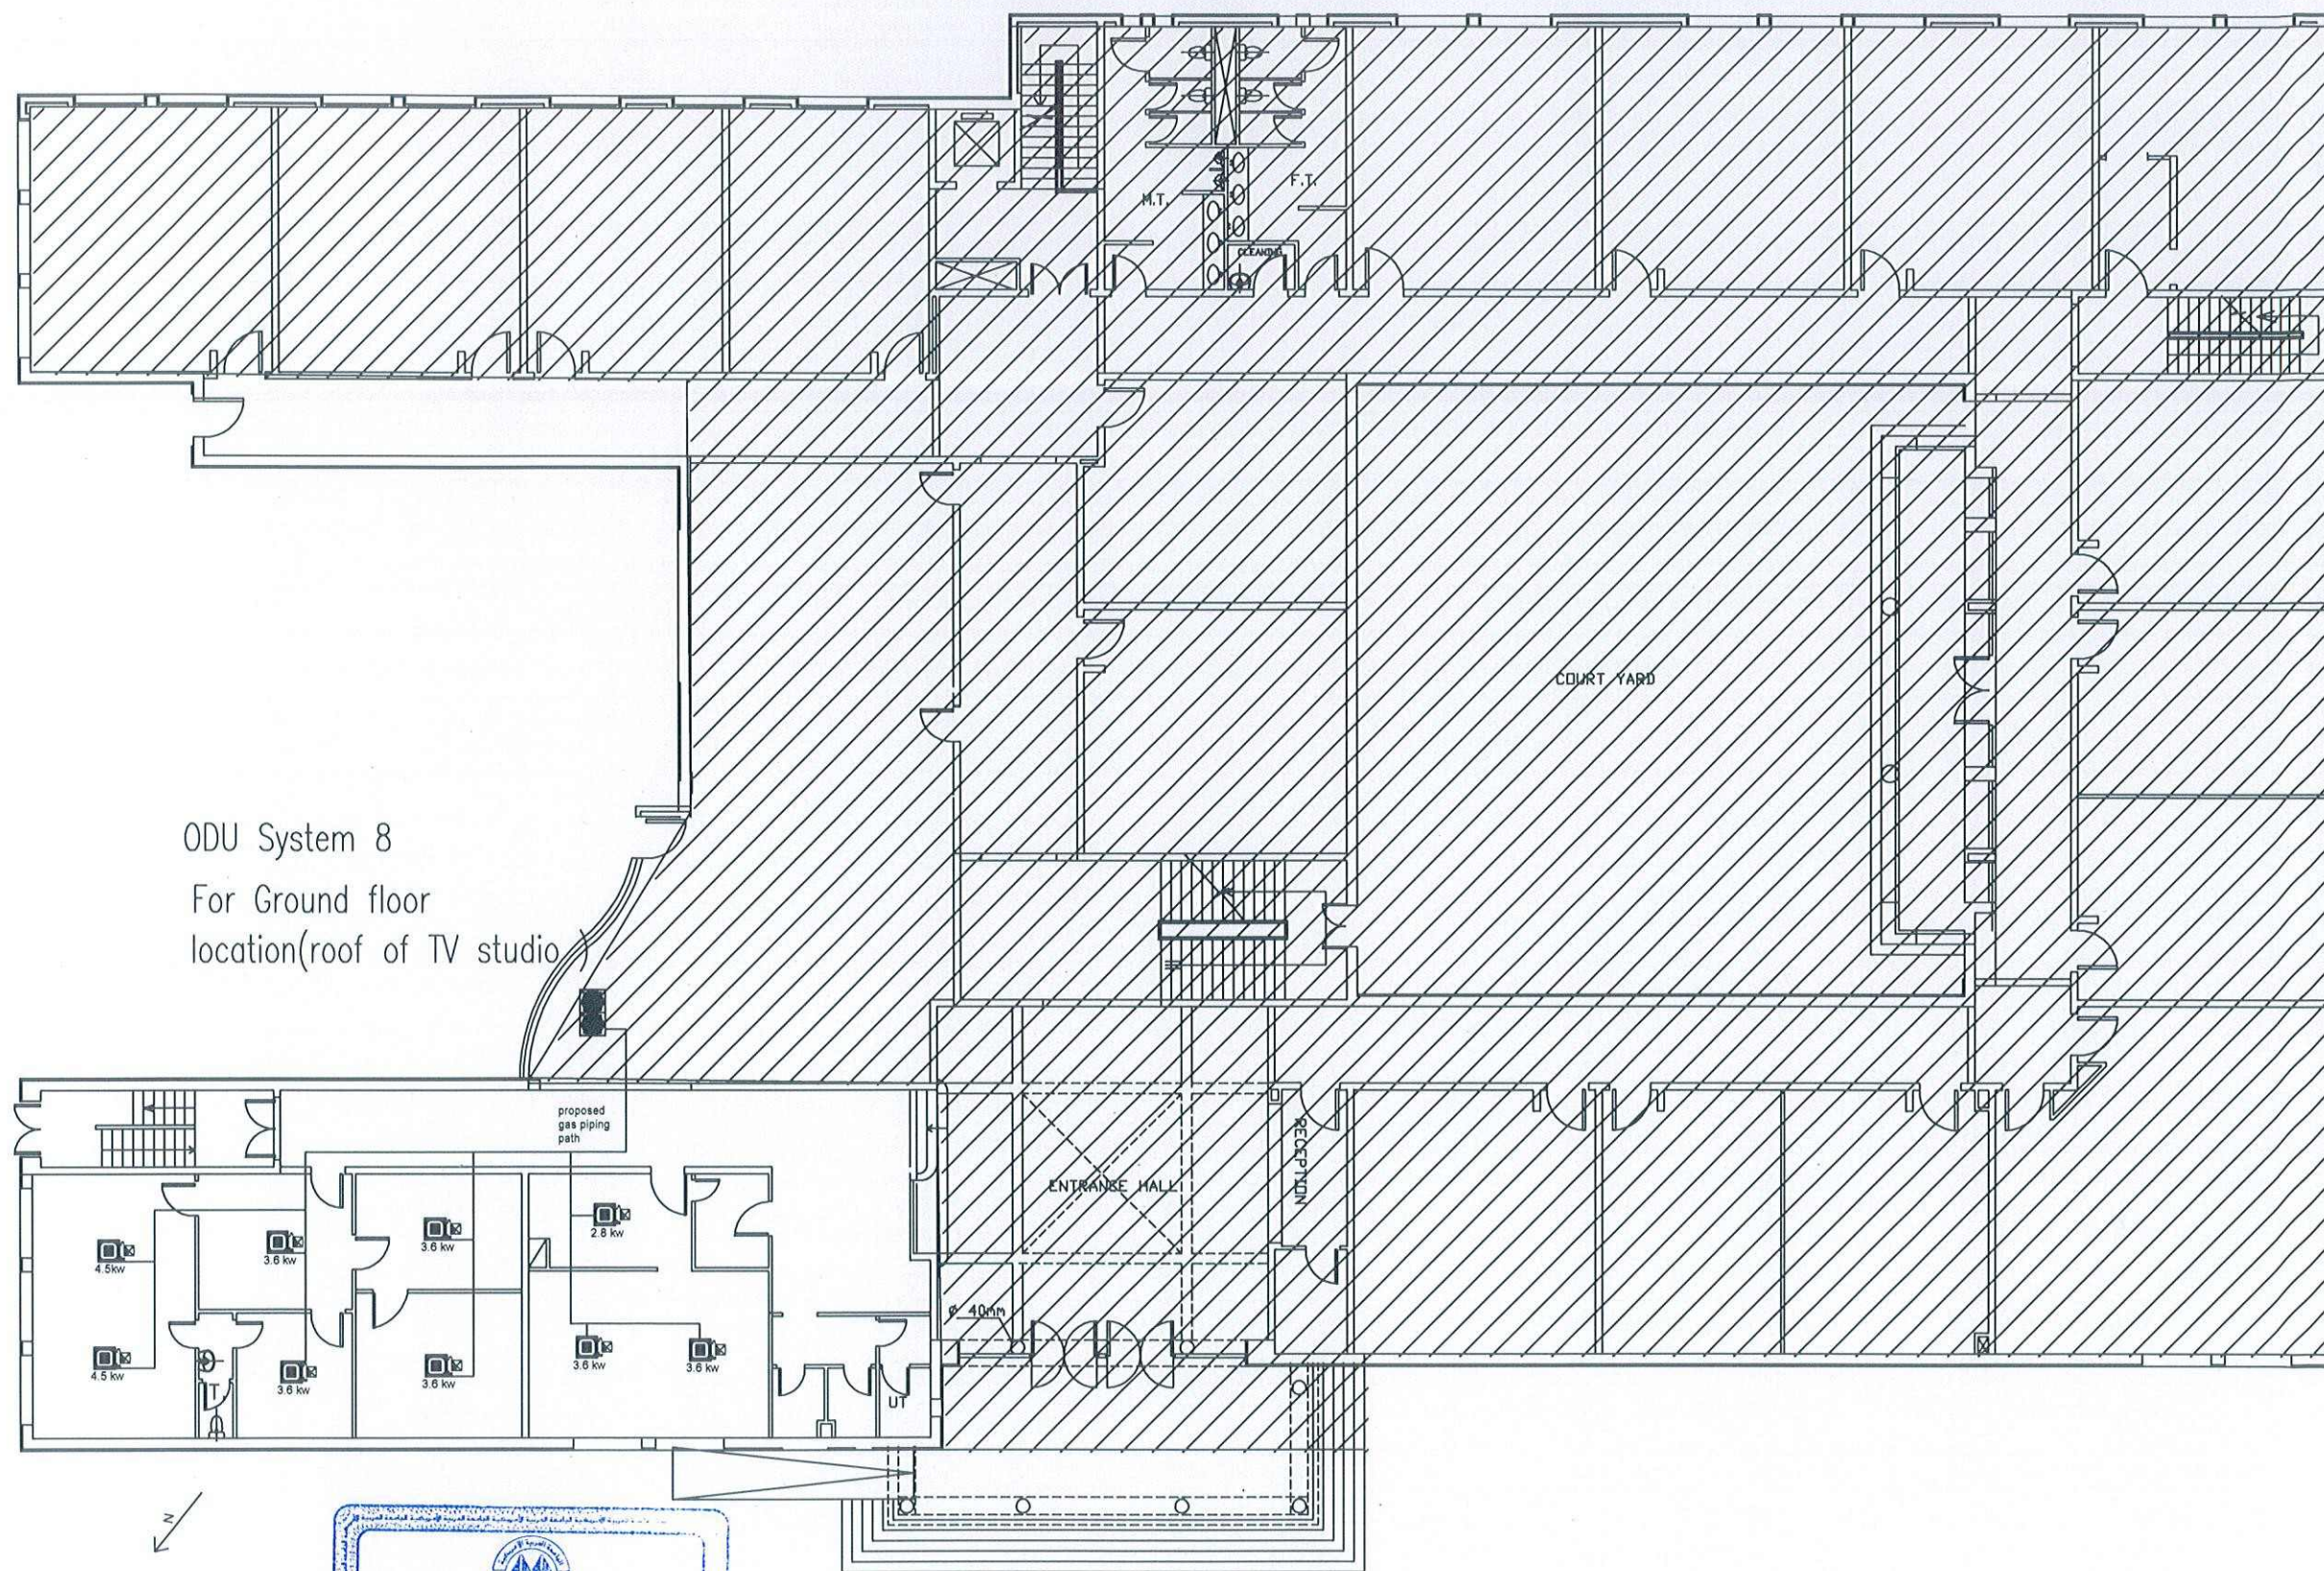

ODU System 8
For Ground floor
location (roof of TV studio)



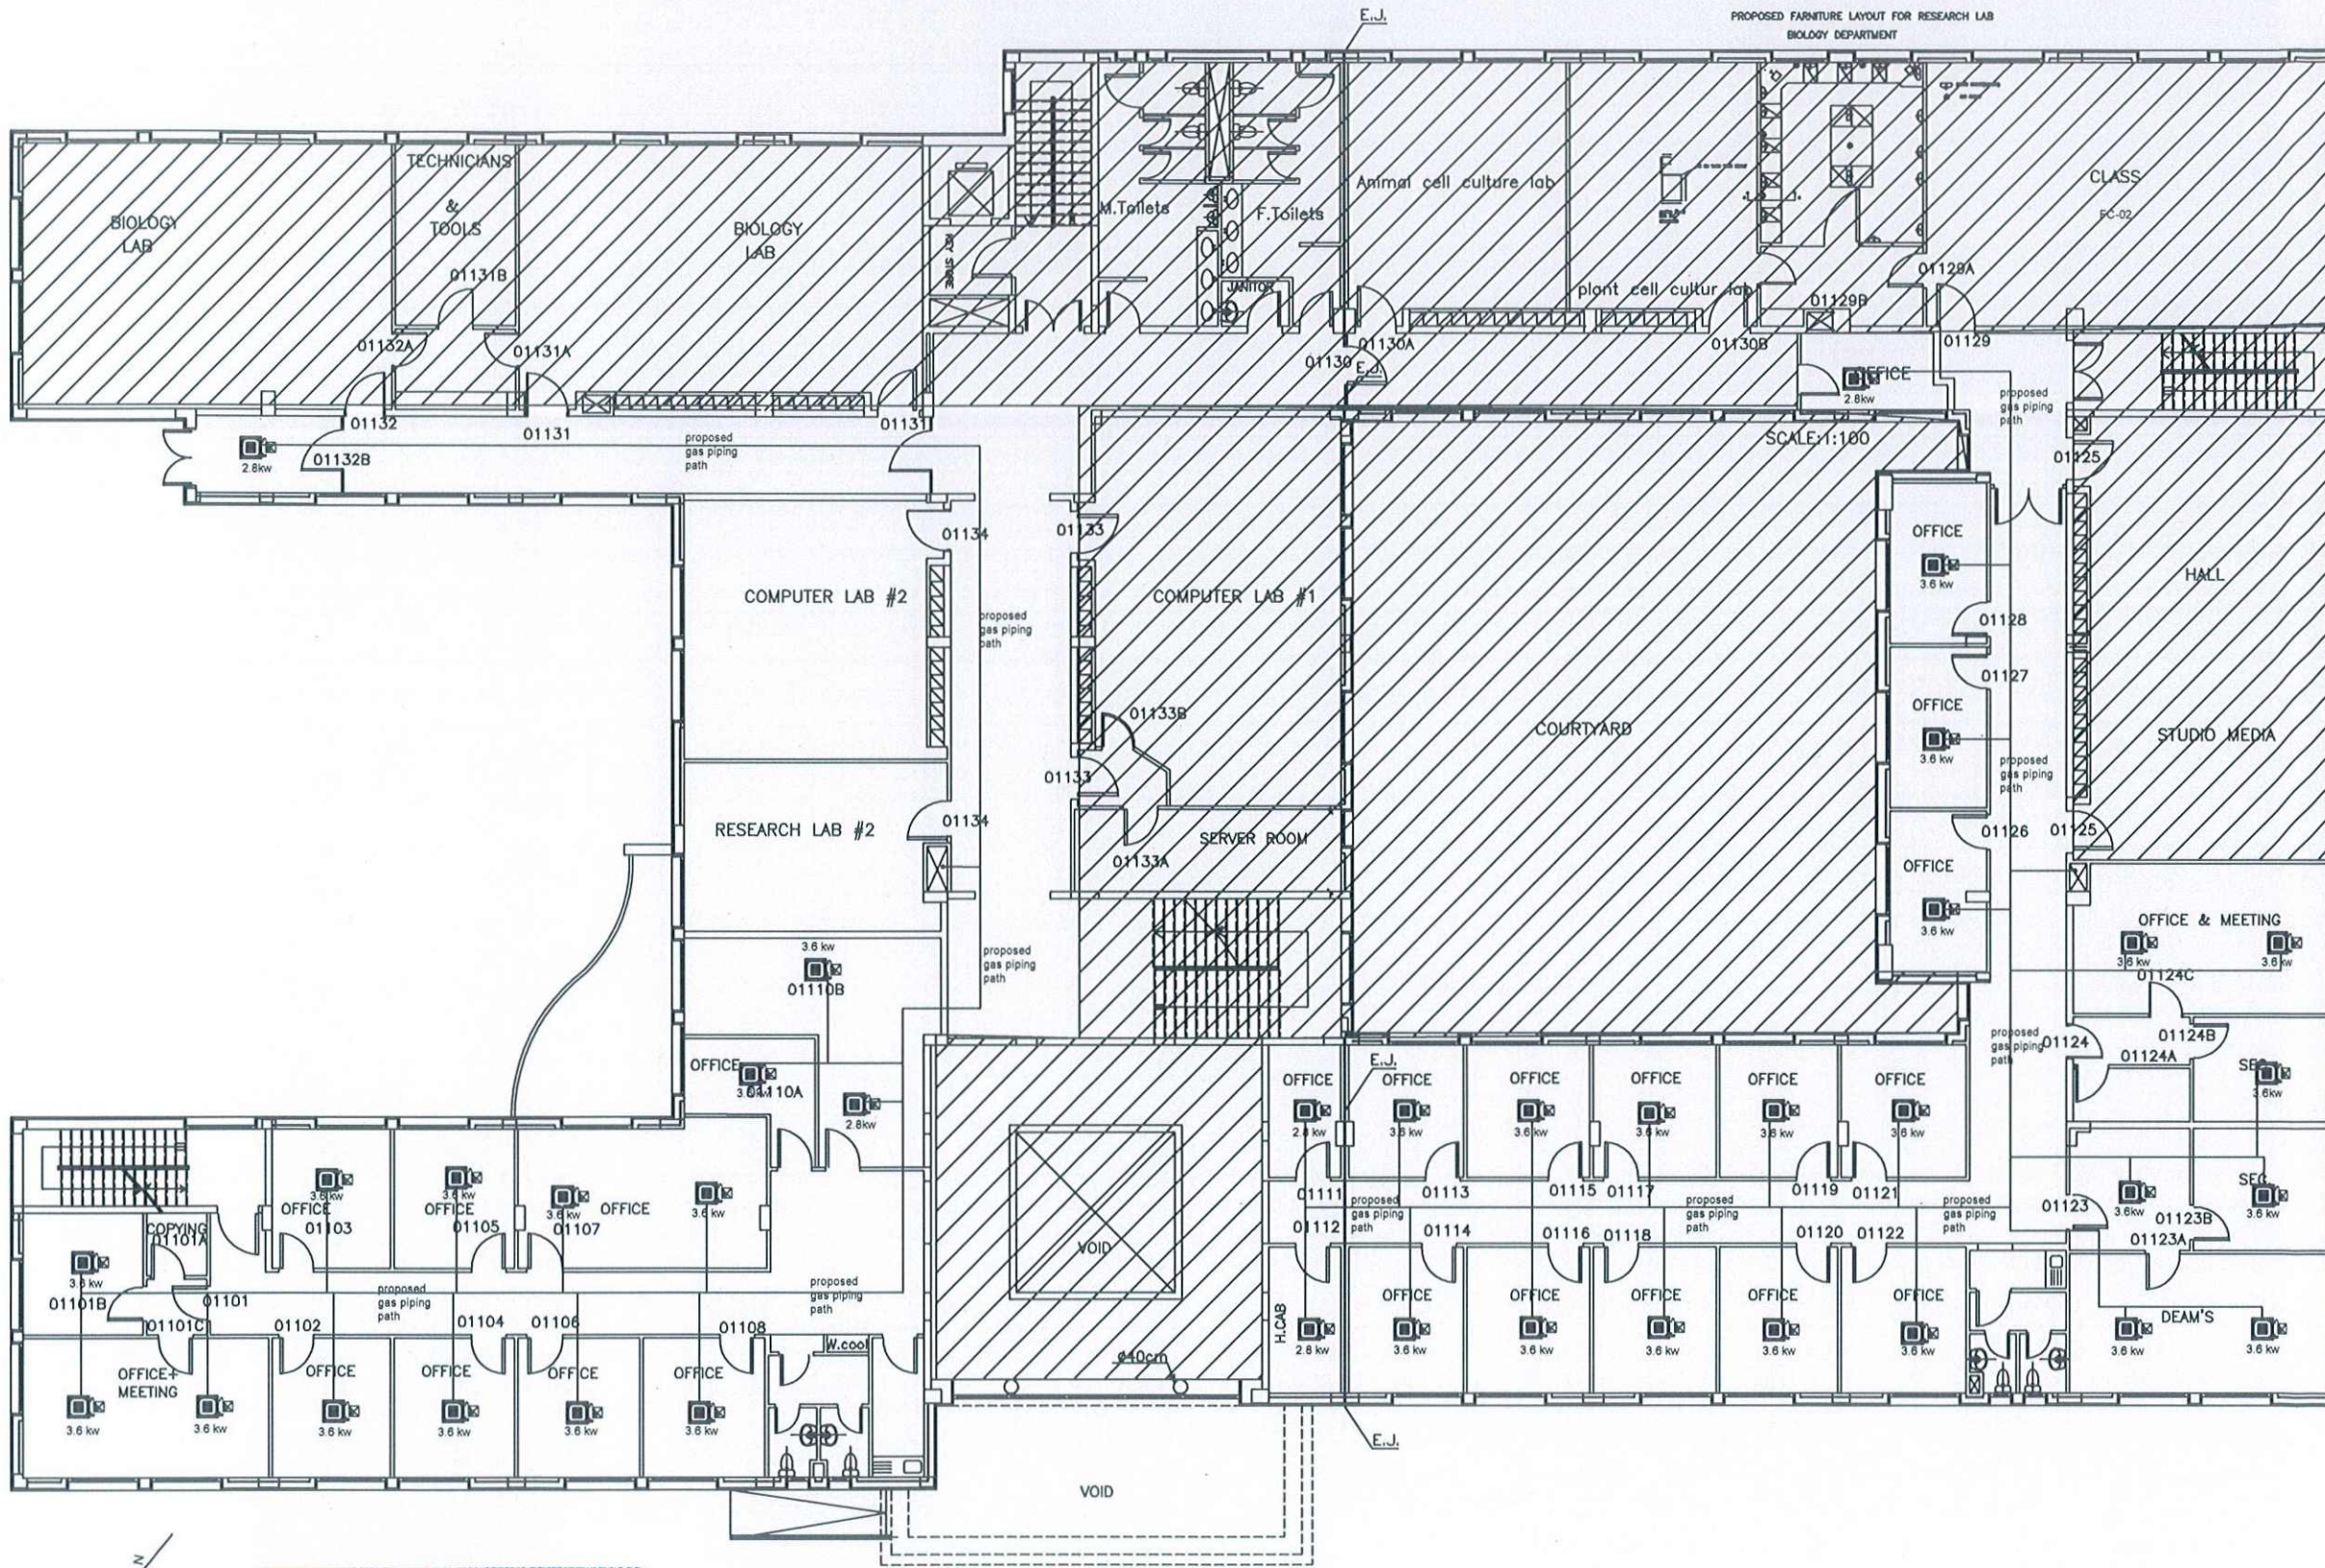

ARAB AMERICAN UNIVERSITY

PROJECT :

توريد وتركيب
وتشغيل نظام
لمكاتب التكييف
كلية العلوم والآداب

Drawing Name :

مخطط التكييف
الطابق الاول

DESIGN :

Engineering &
Maintenance
Department

Drawing Number :

M02

SCALE

NTS





ARAB AMERICAN UNIVERSITY

PROJECT :

توريد وتركيب
وتشغيل نظام
لمكتب التكييف
كلية العلوم والاداب

Drawing Name :

مخطط التكييف
السطح

DESIGN :

Engineering &
Maintenance
Department

Drawing Number :

M04

SCALE

NTS

